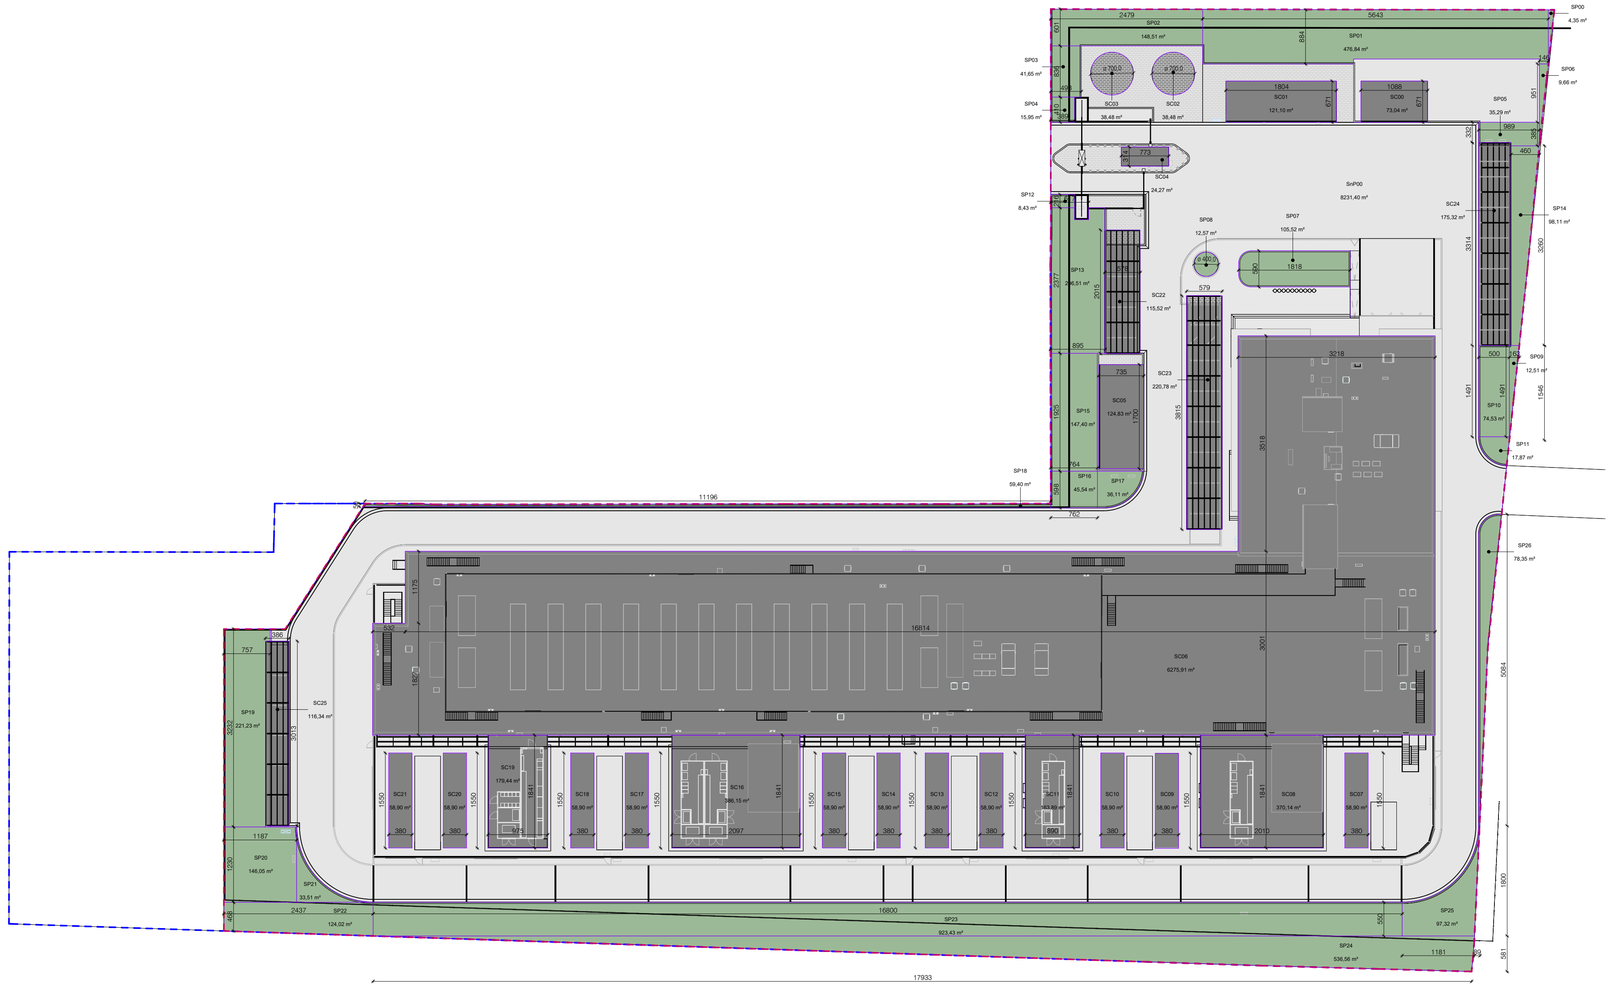

N

LEGENDA

- Superficie Coperta
- Superficie non Permeabile
- Superficie Permeabile

Dimostrazione Superficie Coperta e Superficie Permeabile

1 : 500

Superficie Coperta

Codice	Area
SC00	73,04 m²
SC01	121,10 m²
SC02	38,48 m²
SC03	38,48 m²
SC04	24,27 m²
SC05	124,83 m²
SC06	6275,91 m²
SC07	58,90 m²
SC08	370,14 m²
SC09	58,90 m²
SC10	58,90 m²
SC11	163,89 m²
SC12	58,90 m²
SC13	58,90 m²
SC14	58,90 m²
SC15	58,90 m²
SC16	386,15 m²
SC17	58,90 m²
SC18	58,90 m²
SC19	179,44 m²
SC20	58,90 m²
SC21	58,90 m²
SC22	115,52 m²
SC23	220,78 m²
SC24	175,32 m²
SC25	116,34 m²

Superficie Coperta Massima
9071,62 m² < 12.635,60 mq VERIFICATO

Superficie Permeabile

Codice	Area
SP00	4,35 m²
SP01	476,84 m²
SP02	148,51 m²
SP03	41,65 m²
SP04	15,95 m²
SP05	35,29 m²
SP06	9,66 m²
SP07	105,52 m²
SP08	12,57 m²
SP09	12,51 m²
SP10	74,53 m²
SP11	17,87 m²
SP12	8,43 m²

Superficie Permeabile

Codice	Area
SP13	206,51 m²
SP14	98,11 m²
SP15	147,40 m²
SP16	45,54 m²
SP17	36,11 m²
SP18	59,40 m²
SP19	221,23 m²
SP20	146,05 m²
SP21	33,51 m²
SP22	124,02 m²
SP23	923,43 m²
SP24	536,56 m²
SP25	97,32 m²
SP26	78,35 m²

Superficie Permeabile Minima
3717,20 m² > 1.263,56 mq VERIFICATO

Superfice non Permeabile

Codice	Area
SnP00	8231,40 m²

Firmato digitalmente da:
Marco Amosso
Data: 01/08/2025 12:11:09

IL RICHIEDENTE | IL PROGETTISTA

REV	DATA / DATE:	DESCRIZIONE / DESCRIPTION:

PROGETTISTA:

L22 è una divisione di:
Lombardini22 S.p.A.
Via Lombardini 22 — 20143 Milano, Italia
T +39 02 36 59 62 00 — F +39 02 83 20 13 97
info@l22.it — www.l22.it

Capitale sociale Euro 100 000 i.v.
C.F./P.IVA: 05505600964 R.E.A. 1827099

Sistema di gestione qualità conforme alla UNI EN ISO 9001:2008 - Certificato Nr. 50 100 8319 da TÜV Italia

STRUTTURE:

Ing. Arturo Donadio
Via M. Gioia 64 — 20125 Milano, Italia
T +39 02 66 94 887 — F +39 02 6794199
segreteria@spssrl-mi.it — www.spssrl-mi.it

C.F./P.IVA: 10807630156 R.E.A. 1409653

COMMITTENTE:

Infrastructure Italia Land 10 S.r.l.
Via del Bosco Rinnovato 6 - Palazzo U4 20057 Assago (MI)
+39 0239447901

PROGETTO:

MIL05 B - Progetto nuovo Data Centre
Via Puglia, Vignate (MI) - 20052

PROGETTISTA:
L22 - Marco Amosso - Iscritto all'Ordine degli Architetti di Torino n°4157
Indirizzo: Via Elia Lombardini 22, 20143, Milano - Mail: ufficio.tecnico@l22.it - Pec: lombardini22@legalmail.it

OGGETTO:

Permesso di Costruire art. 10 DPR 380/2001 - Intervento di nuova costruzione di edifici a destinazione produttiva

TITOLO:

STATO DI PROGETTO
Dimostrazione superficie coperta e permeabile

DISEGNATO DA:	CONTROLLATO DA:	DATA:	SCALA:	DATA REV.:
AVI	MBE	06/06/2025	1:500	

FORMATO:	NOME FILE:	COMMESSA:	TAVOLA:	REV.:
A1	4025_L22_AC-015-G	4025	AC-015	

DRAFT

© Lombardini22 S.p.A. ES DT (rev.-) (L.663/41 Art.2575)